

LE CONTEXTE

- Limites communales
- Parcelles cadastrales
- Bâtiments
- Cimetières et lieux de culte (croix blanches)

LE ZONAGE

Zones urbaines

- UB : zone urbaine mixte à densité modérée

Zones agricoles

- A : zone agricole
- Ap : zone agricole à enjeux paysagers

Zones naturelles et forestières

- N : zone naturelle
- Nr : zone naturelle dite de respiration (jardins familiaux, coeurs d'îlots, remparts, auréoles bocagères, ...)
- Ns : STECAL dédiés aux stations de traitement des eaux

LES AUTRES ENJEUX LIÉS AUX RISQUES NATURELS ET À L'EAU

- Axes de ruissellement pouvant entraîner des inondations
- Erosion par coulée de boue

LES OUTILS REGLEMENTAIRES

LES SECTEURS DE PROJET

- Secteurs concernés par une Orientation Aménagement et de Programmation (voir dossier OAP)
- OAP Paysage
- Bâtiment pouvant faire l'objet d'un changement de destination
- Linéaires commerciaux à encadrer
- Linéaires commerciaux à préserver
- Emplacements réservés au titre de l'article L.151-41 du Code de l'urbanisme (voir liste en annexes)

LES ELEMENTS PARTICIPANT A LA QUALITE DU CADRE DE VIE

- Périmètres bâtis remarquables identifiés au titre de l'article L.151-19 du Code de l'urbanisme (voir fiche d'identification)
- Petit patrimoine protégé au titre de l'article L. 151-19 du Code de l'urbanisme (voir fiche d'identification)
- Mares protégées au titre de l'article L. 151-23 du Code de l'urbanisme
- Linéaires de haies et alignement d'arbres identifiés au titre de l'article L. 151-23 du Code de l'urbanisme
- Périmètres paysagers remarquables identifiés au titre de l'article L. 151-23 du Code de l'urbanisme (voir fiche d'identification)
- Prairies protégées au titre de l'article L. 151-23 du Code de l'urbanisme

LES CHEMINEMENTS ET LES ACCES A PRESERVER

- Accès à préserver au titre de l'article L.151-19 du Code de l'urbanisme
- Chemins identifiés au titre de l'article L. 151-38 du Code de l'urbanisme

LES REGIMES SANITAIRES DES SITES AGRICOLES IDENTIFIES

- Installation Classée pour la Protection de l'Environnement
- Régime Sanitaire Départemental



PLANCHE B - CENTRE BOURG - PLAN DE ZONAGE
Commune de Beurieux

VERSION D'APPROBATION
DECEMBRE 2023

À titre d'information, les Poursuites d'Objet représentées sur le plan de zonage :

- Le territoire de l'ÉPCI est concerné par une sensibilité à la remontée de nappes (cf. carte du BRGM).
- Le territoire de l'ÉPCI est concerné par le risque naturel de mouvement de terrain lié au retrait-gonflement des sols argileux (dite faible - cf. carte du BRGM).
- Le territoire de l'ÉPCI est concerné de procéder à des sondages sur le terrain et / ou comment d'adapter les techniques de construction.
- Le territoire de l'ÉPCI est concerné par le risque sismique. Il est situé en zone de sismicité faible à modérée. Se reporter à la réglementation parasismique - décret n°2010-1225 du 22 octobre 2010.
- Les communes d'Avesnes-sur-Helpe et de Maroilles sont concernées par le risque naturel « effondrement de cavités souterraines » (risque non localisé).
- La commune de Dampierre-sur-Helpe est concernée par un risque d'effondrement liés aux forêts (risque non localisé).
- Le territoire de l'ÉPCI est concerné par le risque « engins de guerre » et le transport de matières dangereuses.

Points de vigilance sur les régimes sanitaires des sites agricoles :

- Les régimes sanitaires des sites agricoles identifiés sont susceptibles d'évoluer dans le temps (changement de régime, évolution des bâtiments, création ou suppression de bâtiments, etc.). Le relevé a été effectué en 2019.
- Ces informations sont des informations sur des risques individuelles.
- Les informations sur la fiche de l'ensemble de l'exploitation, et non affectée par site ; par exemple, si une exploitation est classée ICPE et qu'un des sites n'est pas de belles, celui-ci sera quand même noté ICPE.
- Ces informations sont donc à actualiser et à vérifier.

Vu pour être annexé à la délibération approuvant les dispositions du Plan Local d'Urbanisme intercommunal.
Fait à Avesnes-sur-Helpe, le 20 décembre 2023.
Le président

ARRETE LE 20 décembre 2023
APPROUVE LE 18 décembre 2023







0 50 m

VERDI

Source : Limites communales Géoportail.fr, Cadastre France 2023. Occupation du sol/OCSD/PROZ 2013. Outils réglementaires ADU - PNA 2023. Zonage ADU 2023. Risque PAC PAC 2023. Révision - ADU décembre 2023.

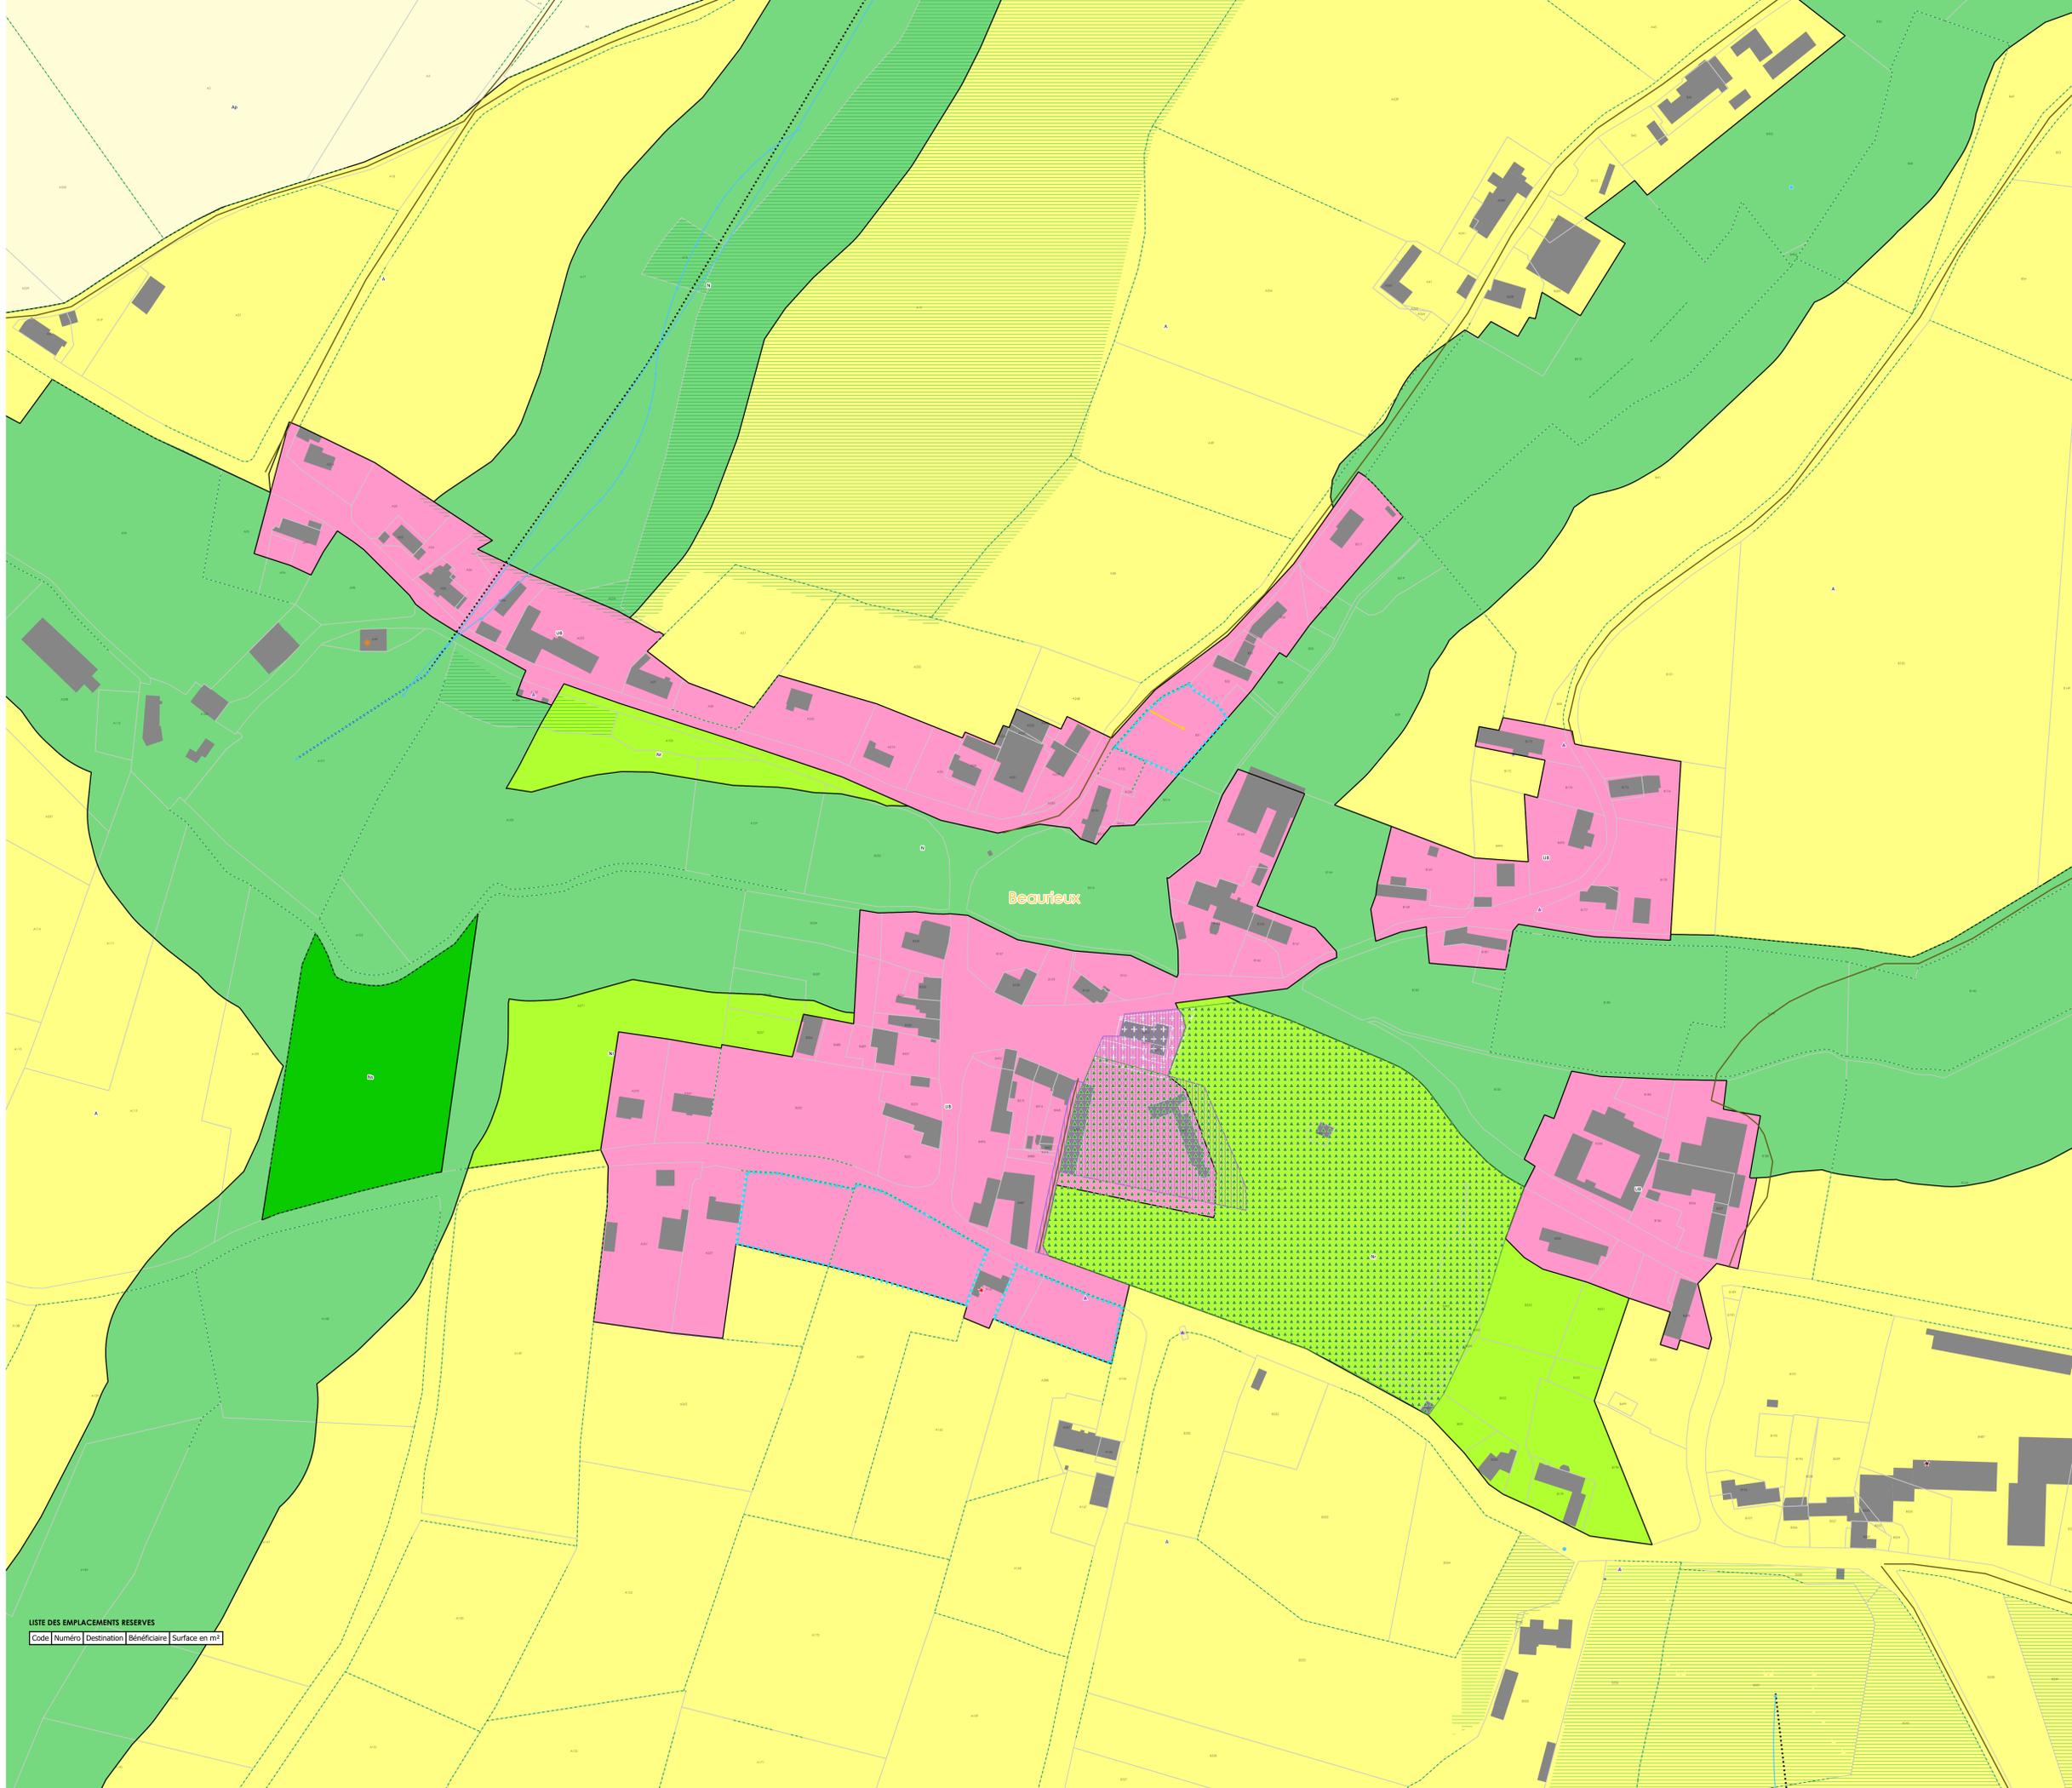

LISTE DES EMPLACEMENTS RESERVES

Code	Numéro	Destination	Bénéficiaire	Surface en m²