

Maitre d'ouvrage
RÉPUBLIQUE FRANÇAISE
PREFET DU NORD

Plan de Prévention des Risques Naturels Inondation (PPRI) Vallée de l'HELPE MAJEURE




carte du zonage Réglementaire Commune de PETIT FAYT

Maitre d'oeuvre
RÉPUBLIQUE FRANÇAISE
DIRECTION DEPARTEMENTALE
DES TERRITOIRES ET DE LA MER DU NORD
Service Sécurité Risques et Crises
Cabinet Plans de Prévention
des Risques Naturels
12 Esplanade de Beldart
59 200
59010 LILLE Cedex
www.nord.equipement-agriculture.gouv.fr

Délégation Territoriale de l'Avesnois
Cabinet Prévention Gouvernance Territoriaux
Planification Eau - Environnement et Risques
Rue Goswin
59 200
59010 AYESNES SUR HELPE

échelle : 1/5000^e
c: PPRi Zonage Petit Fayt.Wor
Juillet 2022

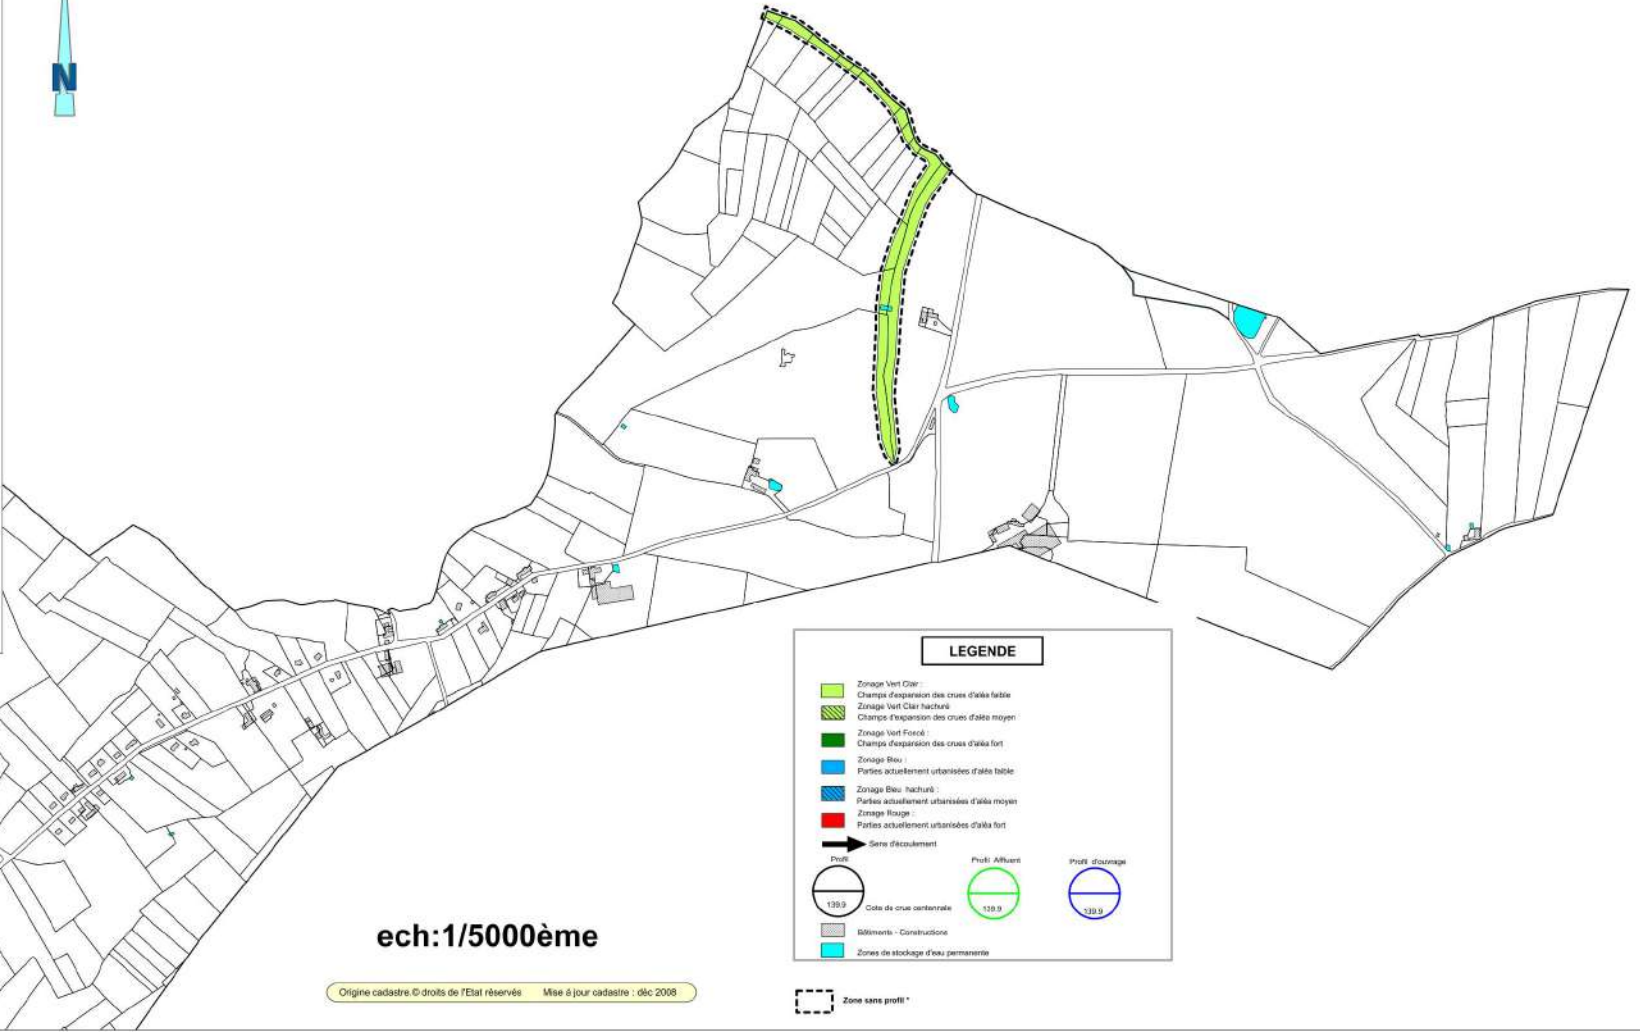

ech:1/5000ème

Origine cadastre © droits de l'Etat réservés Mise à jour cadastre : déc 2008

LEGENDE

- Zonage Vert Clair: Champs d'exposition des crues d'aléa faible
- Zonage Vert Clair hachuré: Champs d'exposition des crues d'aléa moyen
- Zonage Vert Foncé: Champs d'exposition des crues d'aléa fort
- Zonage Bleu: Parties actuellement urbanisées d'aléa faible
- Zonage Bleu hachuré: Parties actuellement urbanisées d'aléa moyen
- Zonage Rouge: Parties actuellement urbanisées d'aléa fort
- Sens d'écoulement
- Point: Cote de crue centrale
- Point Affluent: Cote de crue centrale
- Point d'ouvrage: Cote de crue centrale
- Bâlements - Constructions
- Zones de stockage d'eau permanente

Zone sans profil *

