

**Plan de Prévention des Risques
 Naturels Inondation (PPRI)
 Vallée de l'HELPE MAJEURE**



**carte du zonage Réglementaire
 Commune de RAMOUSIES**


Maitre d'oeuvre

 DIRECTION DÉPARTEMENTALE
 DES TERRITOIRES ET DE LA MER DU NORD
 Service Sécurité Risques et Eau
 Cellule Plans de Prévention
 des Risques Naturels
 60 Boulevard de Bertout
 59100 LILLE Cedex
 www.nord.equipement-agriculture.gouv.fr

Délégation Territoriale de l'Urbanisme
 Cellule Planification Connaissance Territoriale,
 Planification Eau, Environnement et Risques
 60 Rue Drouot
 59100 LILLE
 09363 AVENUE SUD HELPE
 échelle : 1/5000^e
 c:PPRI:Zonage Ramousies.Wor
 Juillet 2012

LEGENDE

-  Zonage Vert Clair :
Champs d'expansion des crues d'alée faible
-  Zonage Vert Clair hachuré :
Champs d'expansion des crues d'alée moyen
-  Zonage Vert Foncé :
Champs d'expansion des crues d'alée fort
-  Zonage Bleu :
Parties actuellement urbanisées d'alée faible
-  Zonage Bleu hachuré :
Parties actuellement urbanisées d'alée moyen
-  Zonage Rouge :
Parties actuellement urbanisées d'alée fort
-  Sens d'écoulement
-  Profil
-  Profil Alliant
-  Profil d'ouvrage
-  Bâtements - Constructions
-  Zones de stockage d'eau permanente

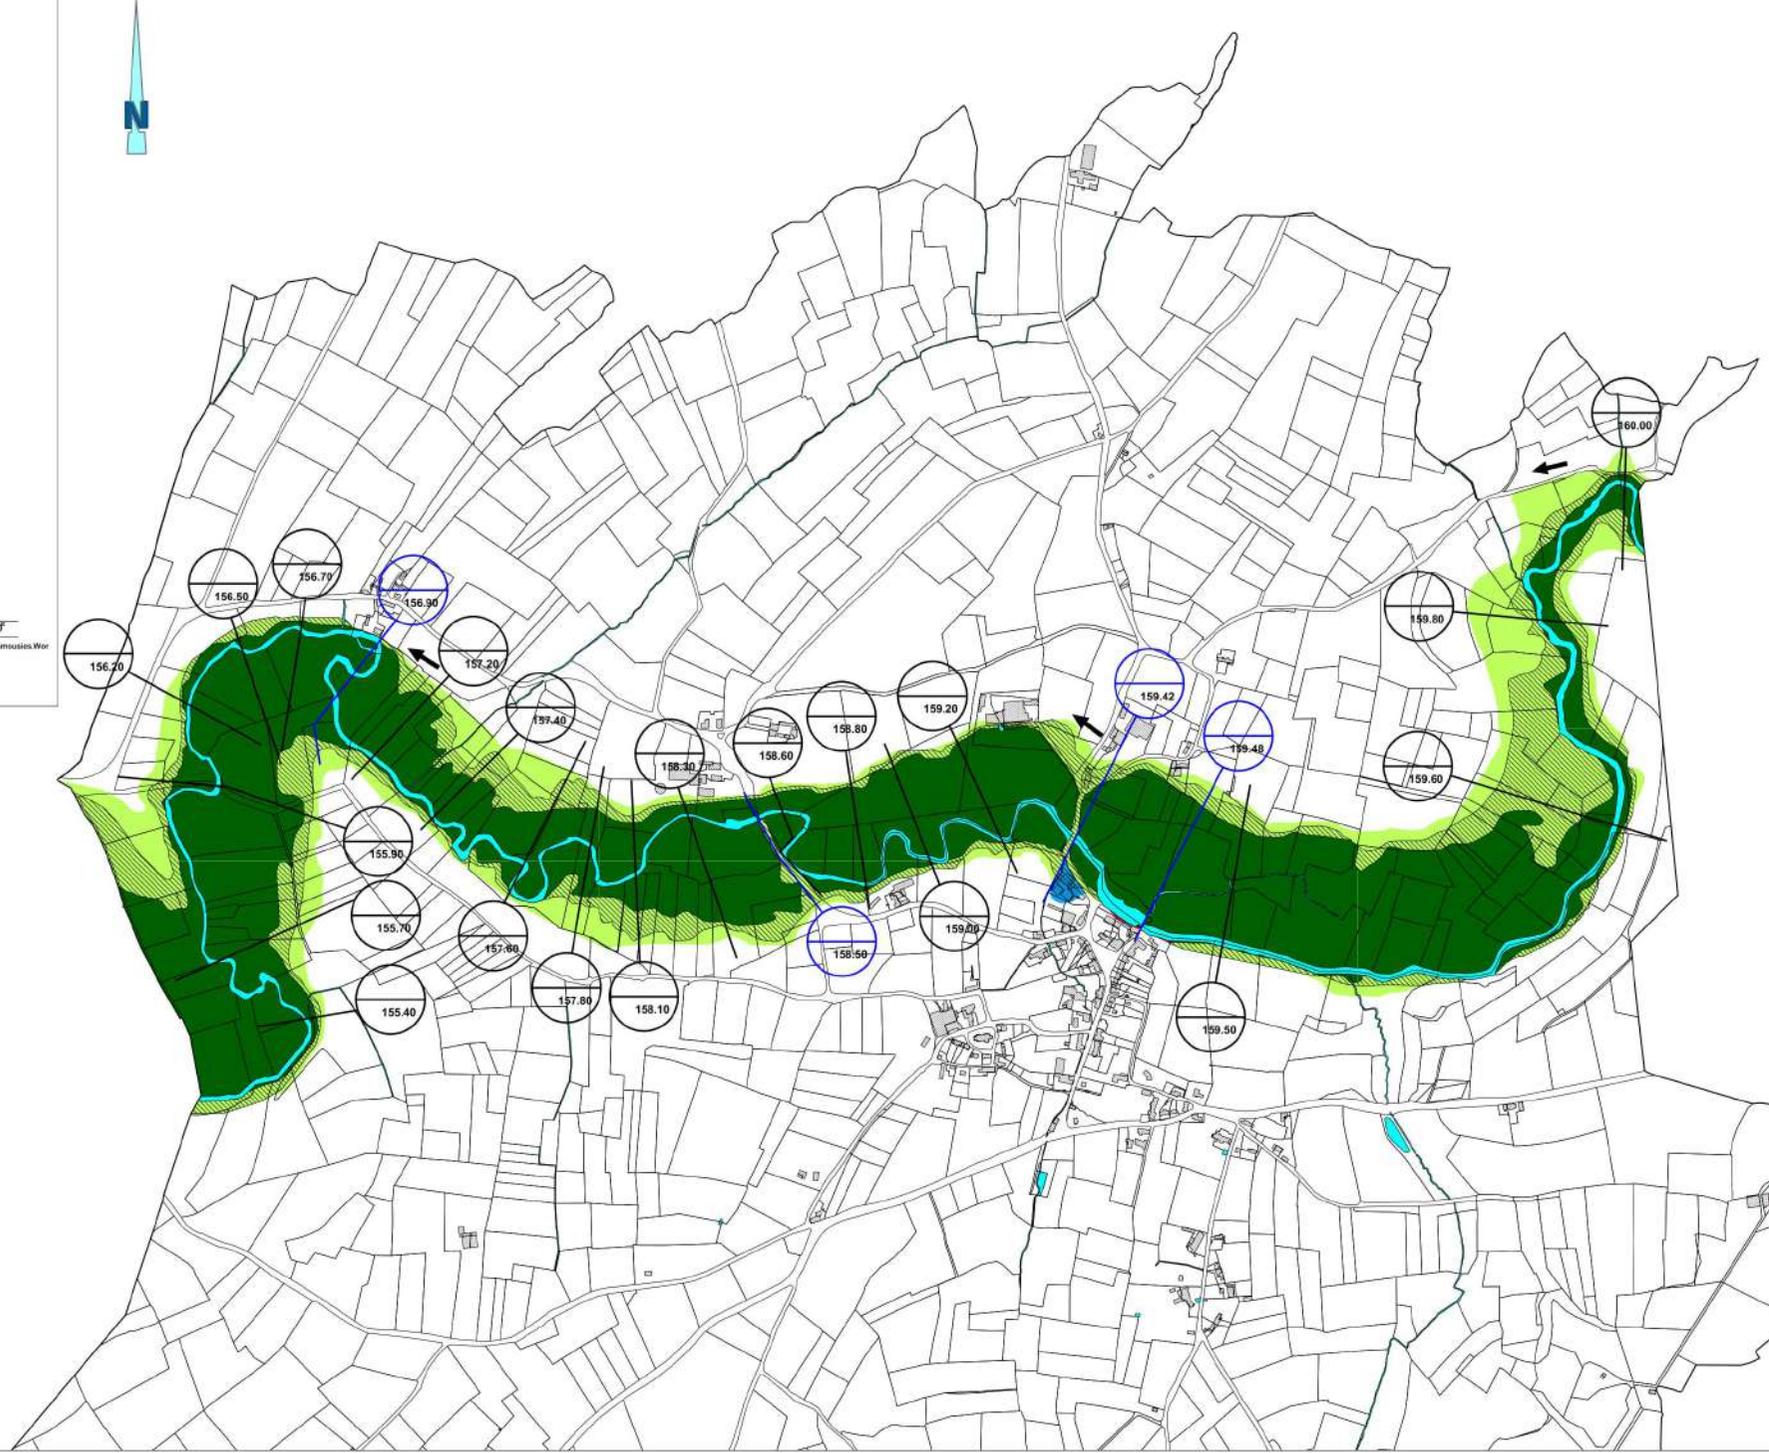

ech:1/5000ème