maître d'ouvrage :

préfecture du Nord

PREFECTURE
DU NORD
direction départementale
de l'Equipement

plan de prévention des risques naturels inondation (PPRI) vallée de la SOLRE

carte du Zonage réglementaire
Commune de WATTIGNIES LA VICTOIRE

maître d'oeuvre

44, rue de Tournai
59019 LILLE CEDEX

8, Rue Gorsum
BP 203
59 263 AVESNES SUR HELPE

échelle : 1/5000

Janvier 2008

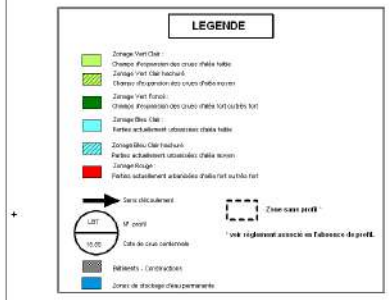

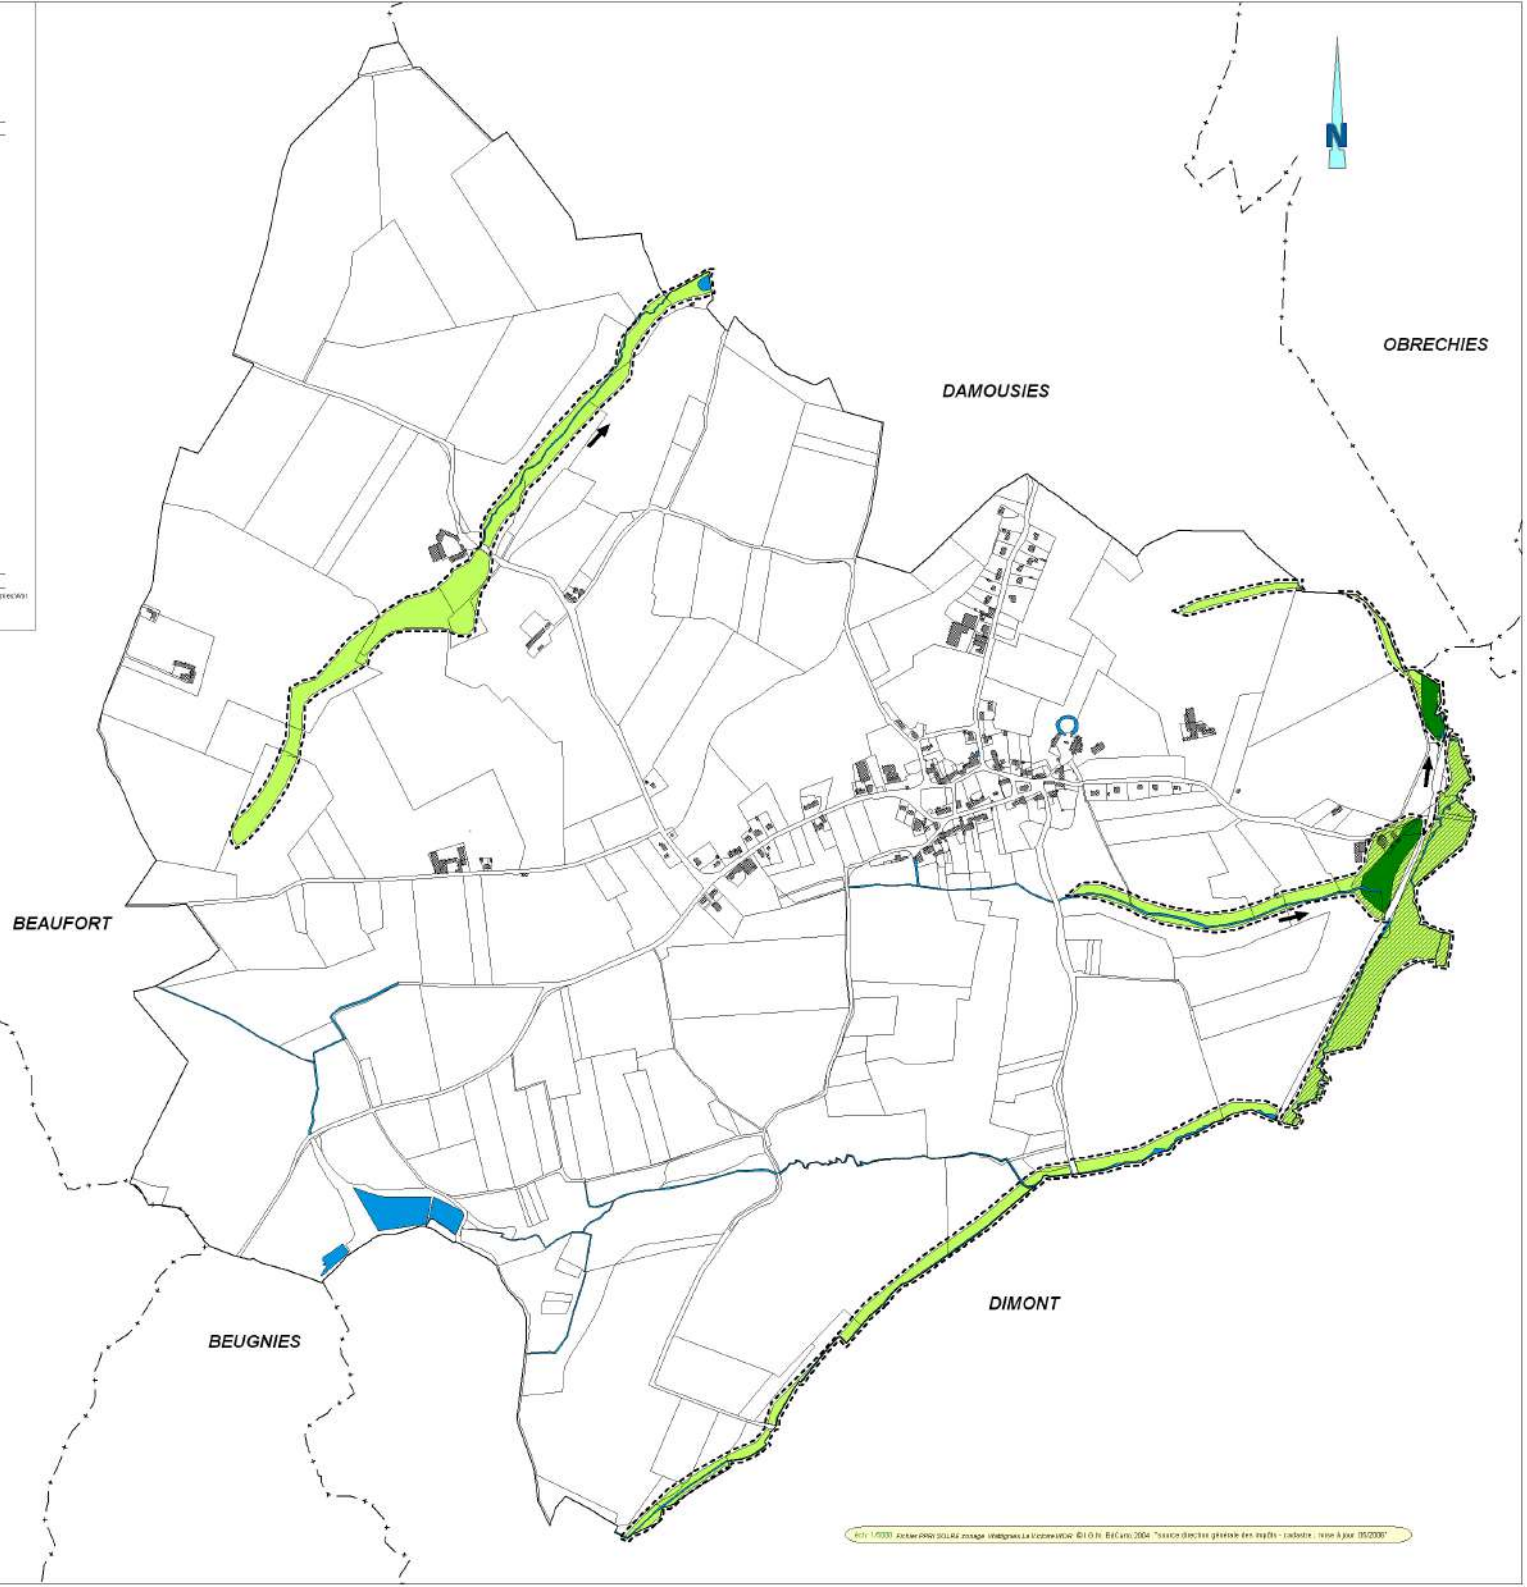

ech:1/5000ème