

Plan de Prévention des Risques Naturels Inondation (PPRI) Vallée de l'HELPE MAJEURE



carte du zonage Réglementaire Commune de TAISNIÈRES EN THIÉRACHE

Maitre d'oeuvre



DIRECTION DÉPARTEMENTALE
DES TERRITOIRES ET DE LA MER DU NORD



Vallée de l'Helpe Majeure

échelle : 1/5000^e

LEGENDE

	Zonage Vert Clair
	Édifices - Constructions
	Zones de stockage d'eau permanente

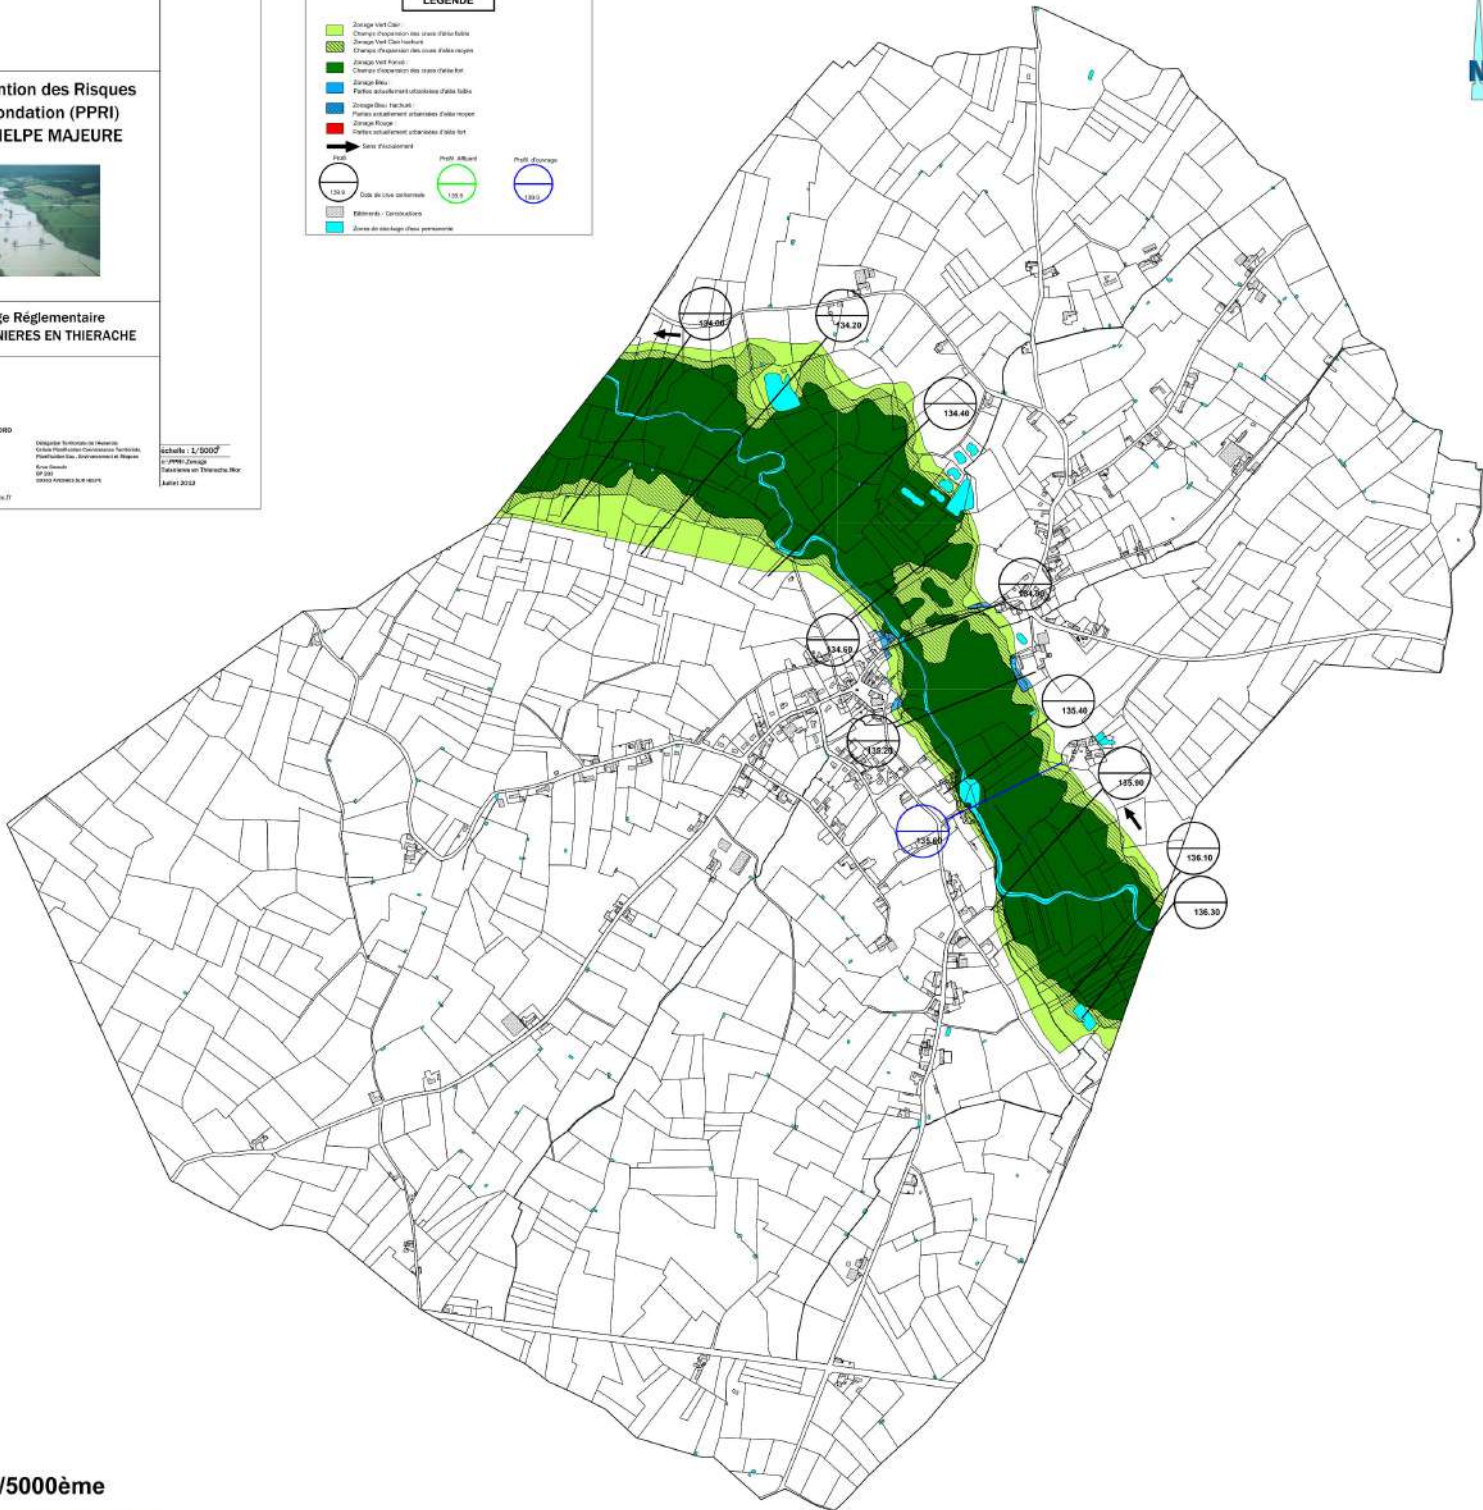

ech:1/5000ème